


2 этаж

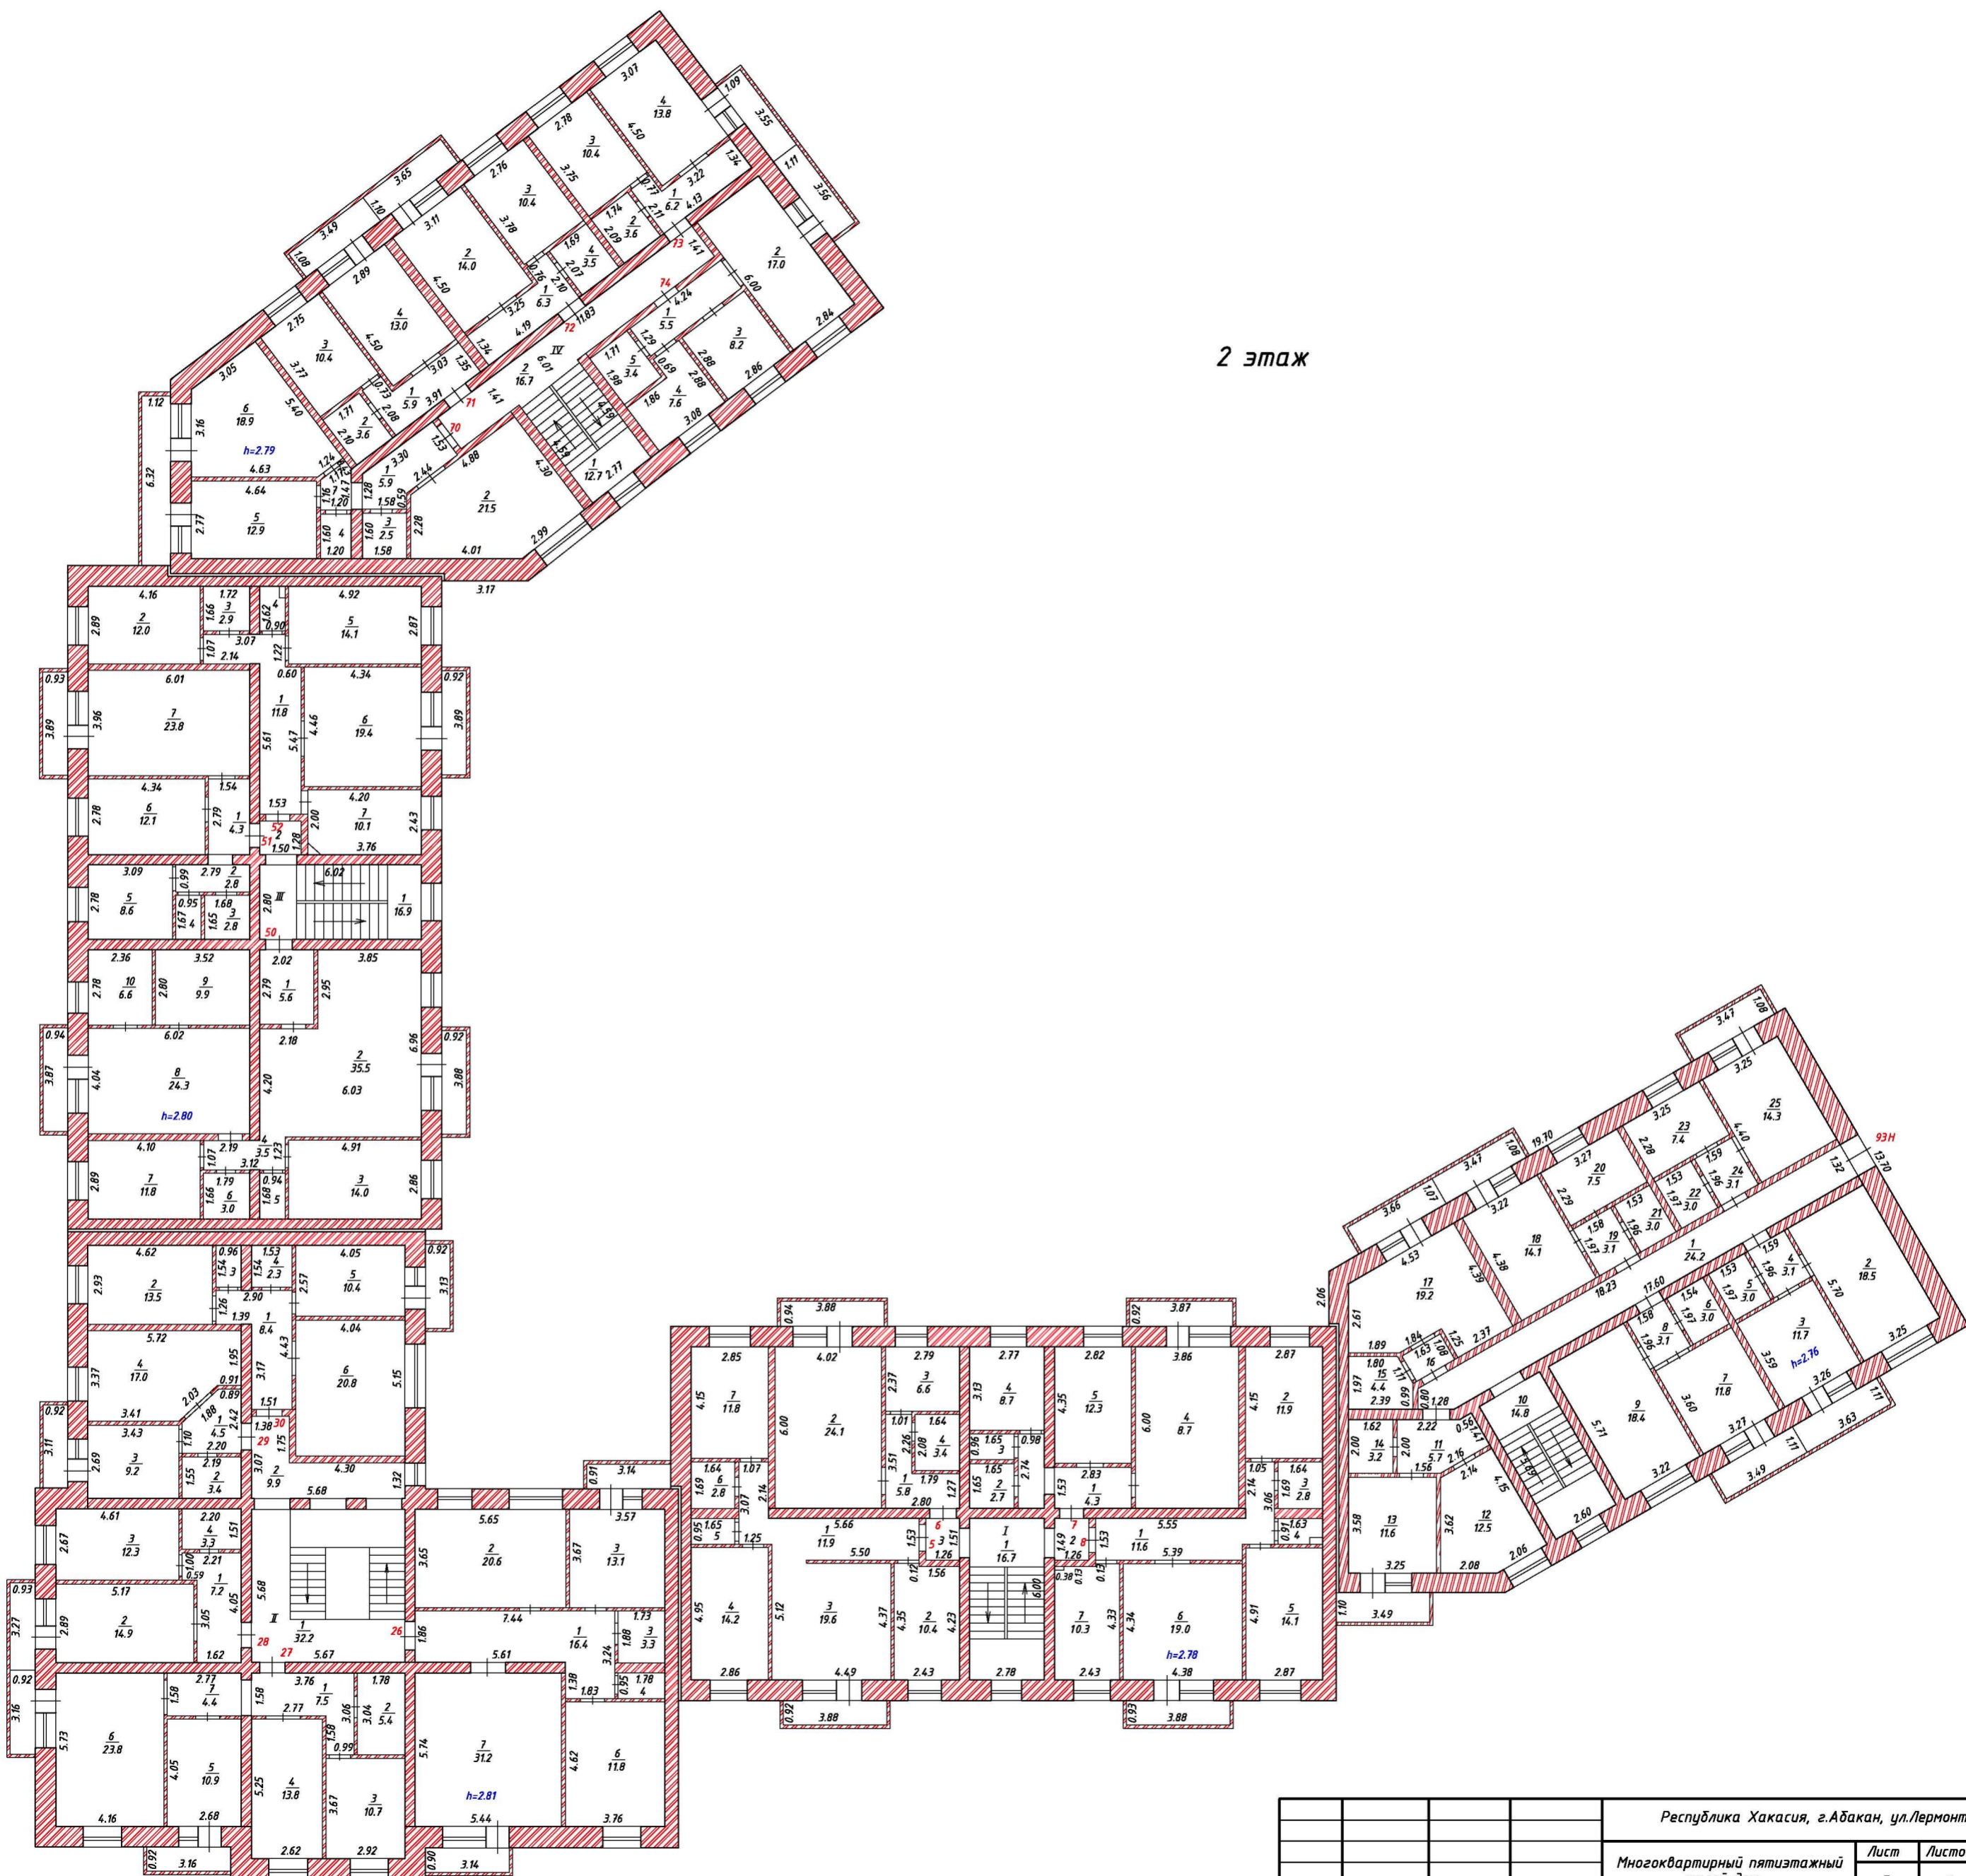

			Республика Хакасия, г.Абакан, ул.Лермонтова 27		
			Многоквартирный пятиэтажный жилой дом	Лист 3	Листов 6
			подпись	дата	Масштаб 1:200
Нач. отдела	Гололобова А.Н.				
Исполнил	Гололобова А.Н.	16.02.2015 год	Позэтажный план 2-го этажа.	ФИЛИАЛ ФГУП "РОСТЕХИНВЕНТАРИЗАЦИЯ-ФЕДЕРАЛЬНОЕ БТИ" по РХ	
Исполнил	Гуляева Е.А.				