4 этаж

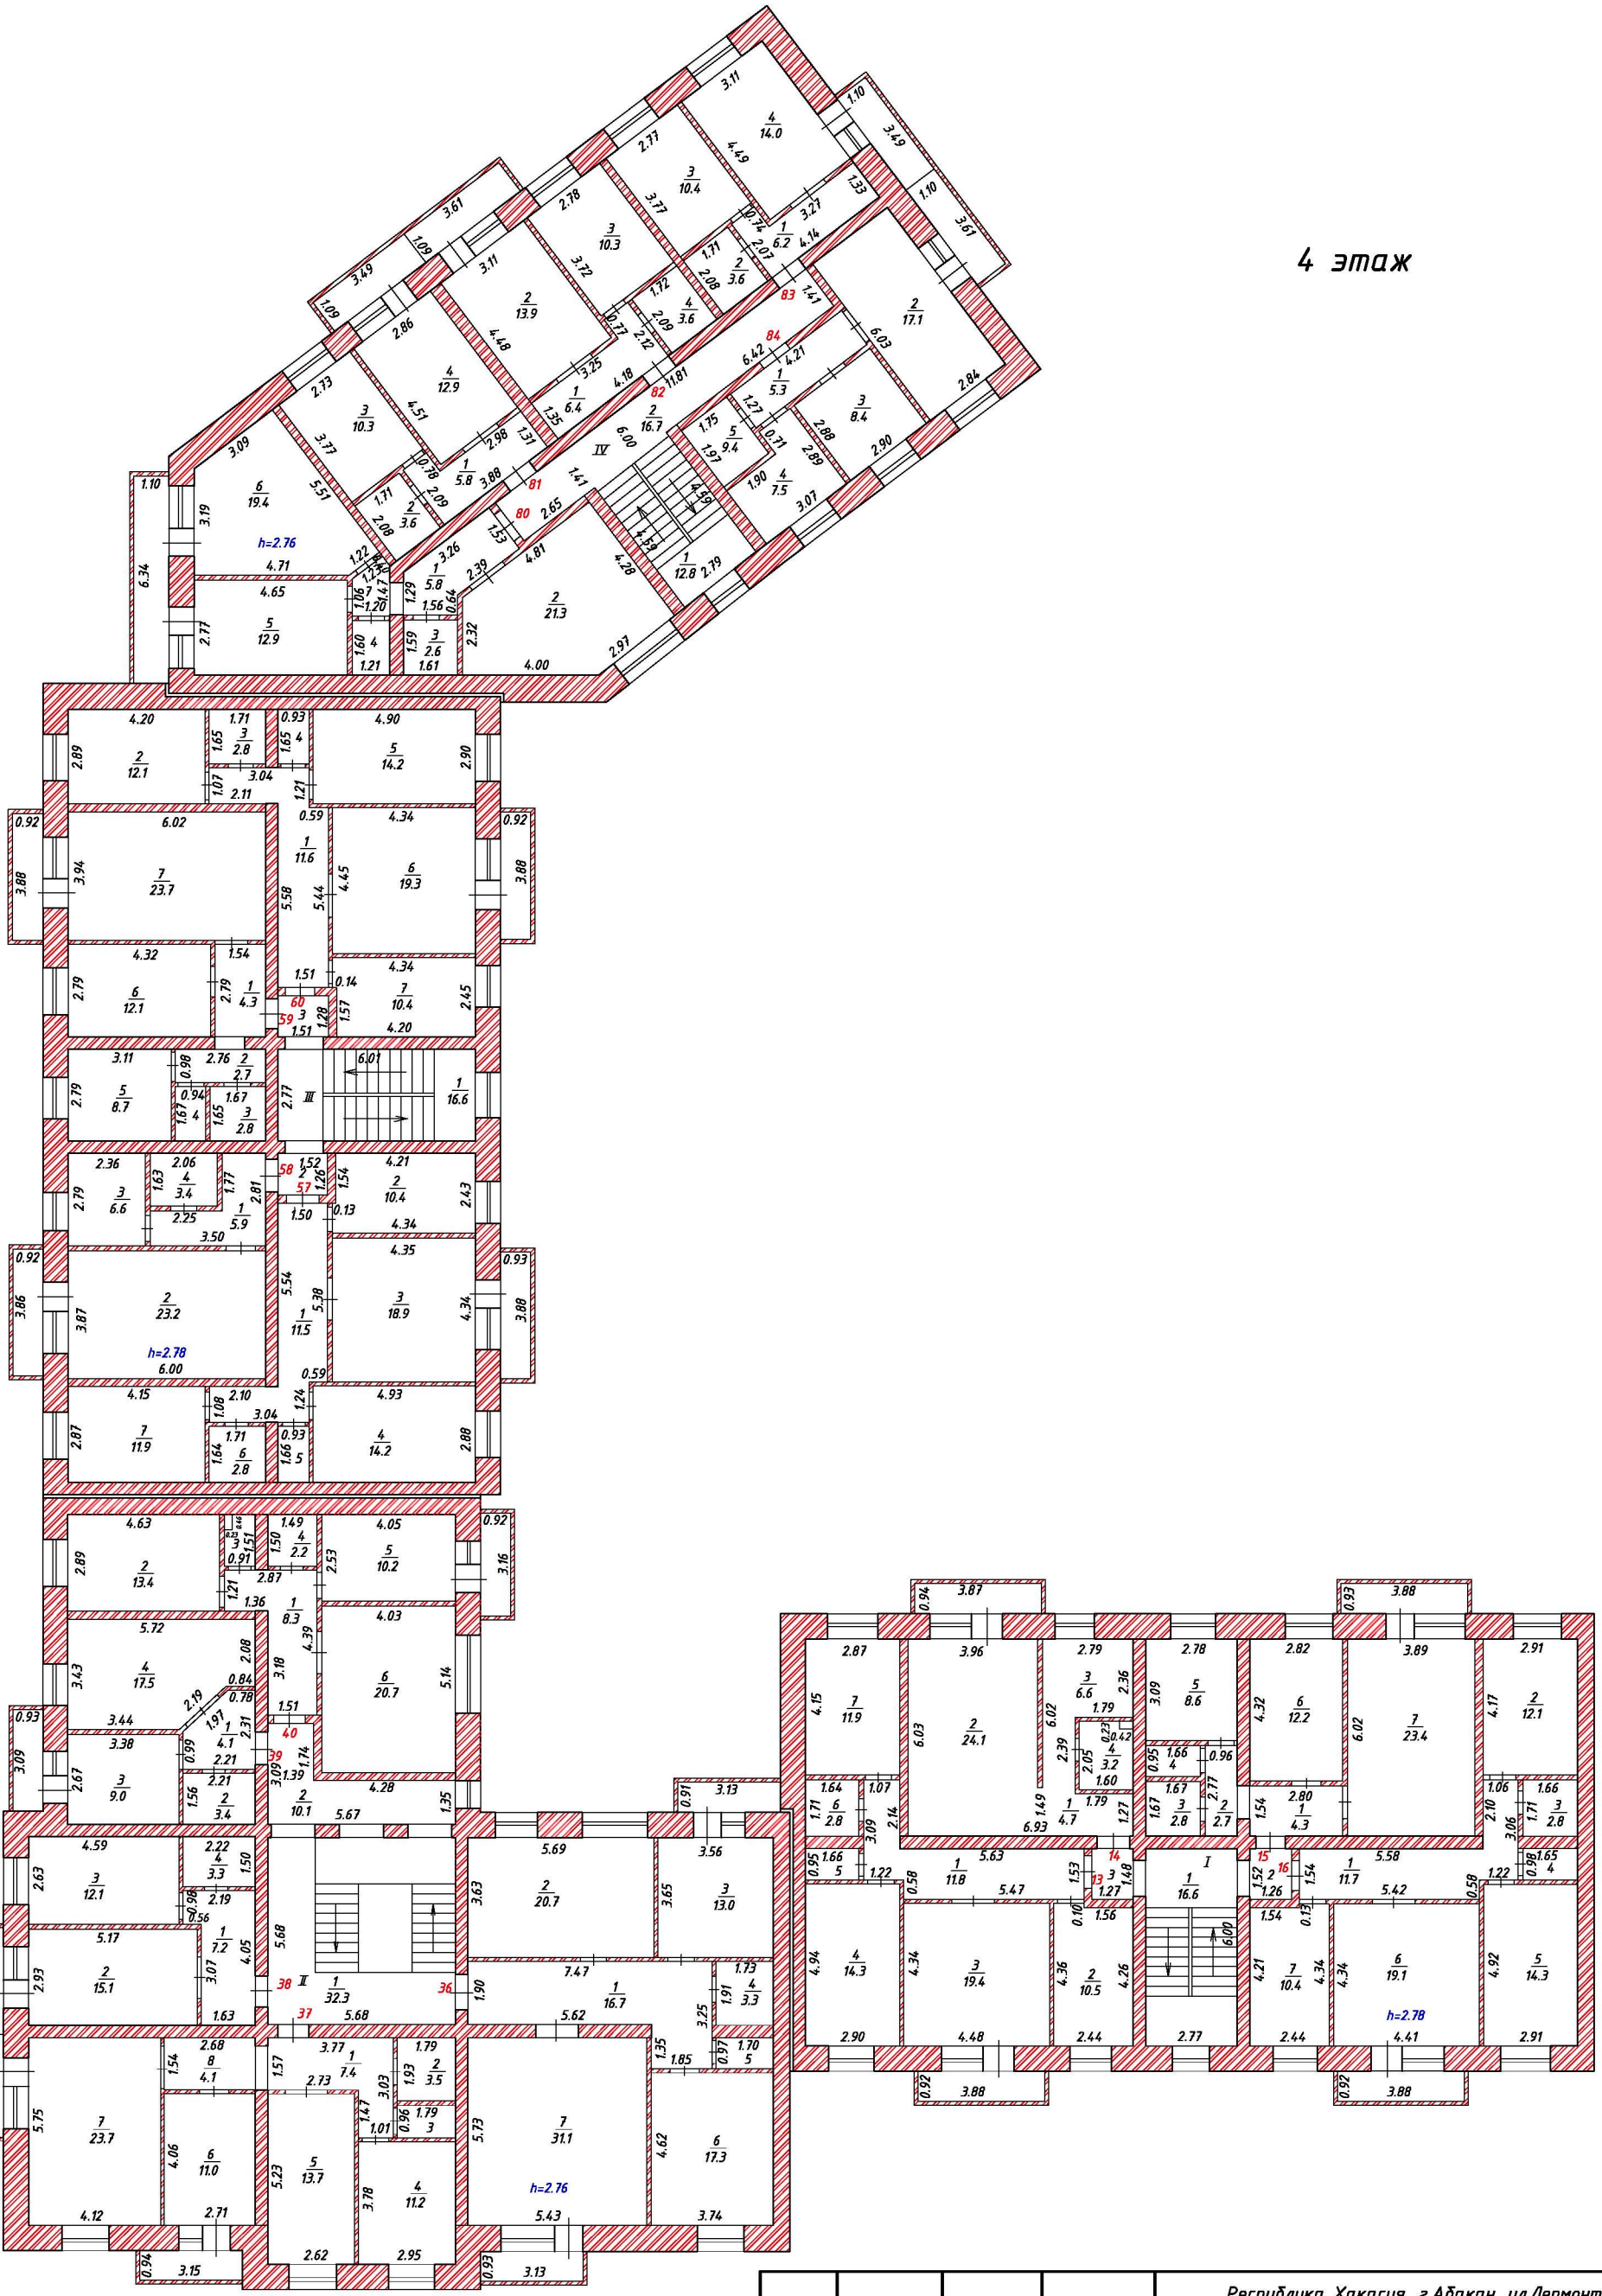

				Республика Хакасия, г.Абакан, ул.Лермонтова 27	
				Многоквартирный пятиэтажный жилой дом	Лист 5 / Листов 6 / Масштаб 1:200
		подпись	дата		
Нач. отдела	Гололобова А.Н.			Поэтажный план 4-го этажа.	ФИЛИАЛ ФГУП "РОСТЕХИНВЕНТАРИЗАЦИЯ-ФЕДЕРАЛЬНОЕ БТИ" по РХ
Исполнил	Гололобова А.Н.		16.02.2015 год		
Исполнил	Гуляева Е.А.				