


5 этаж

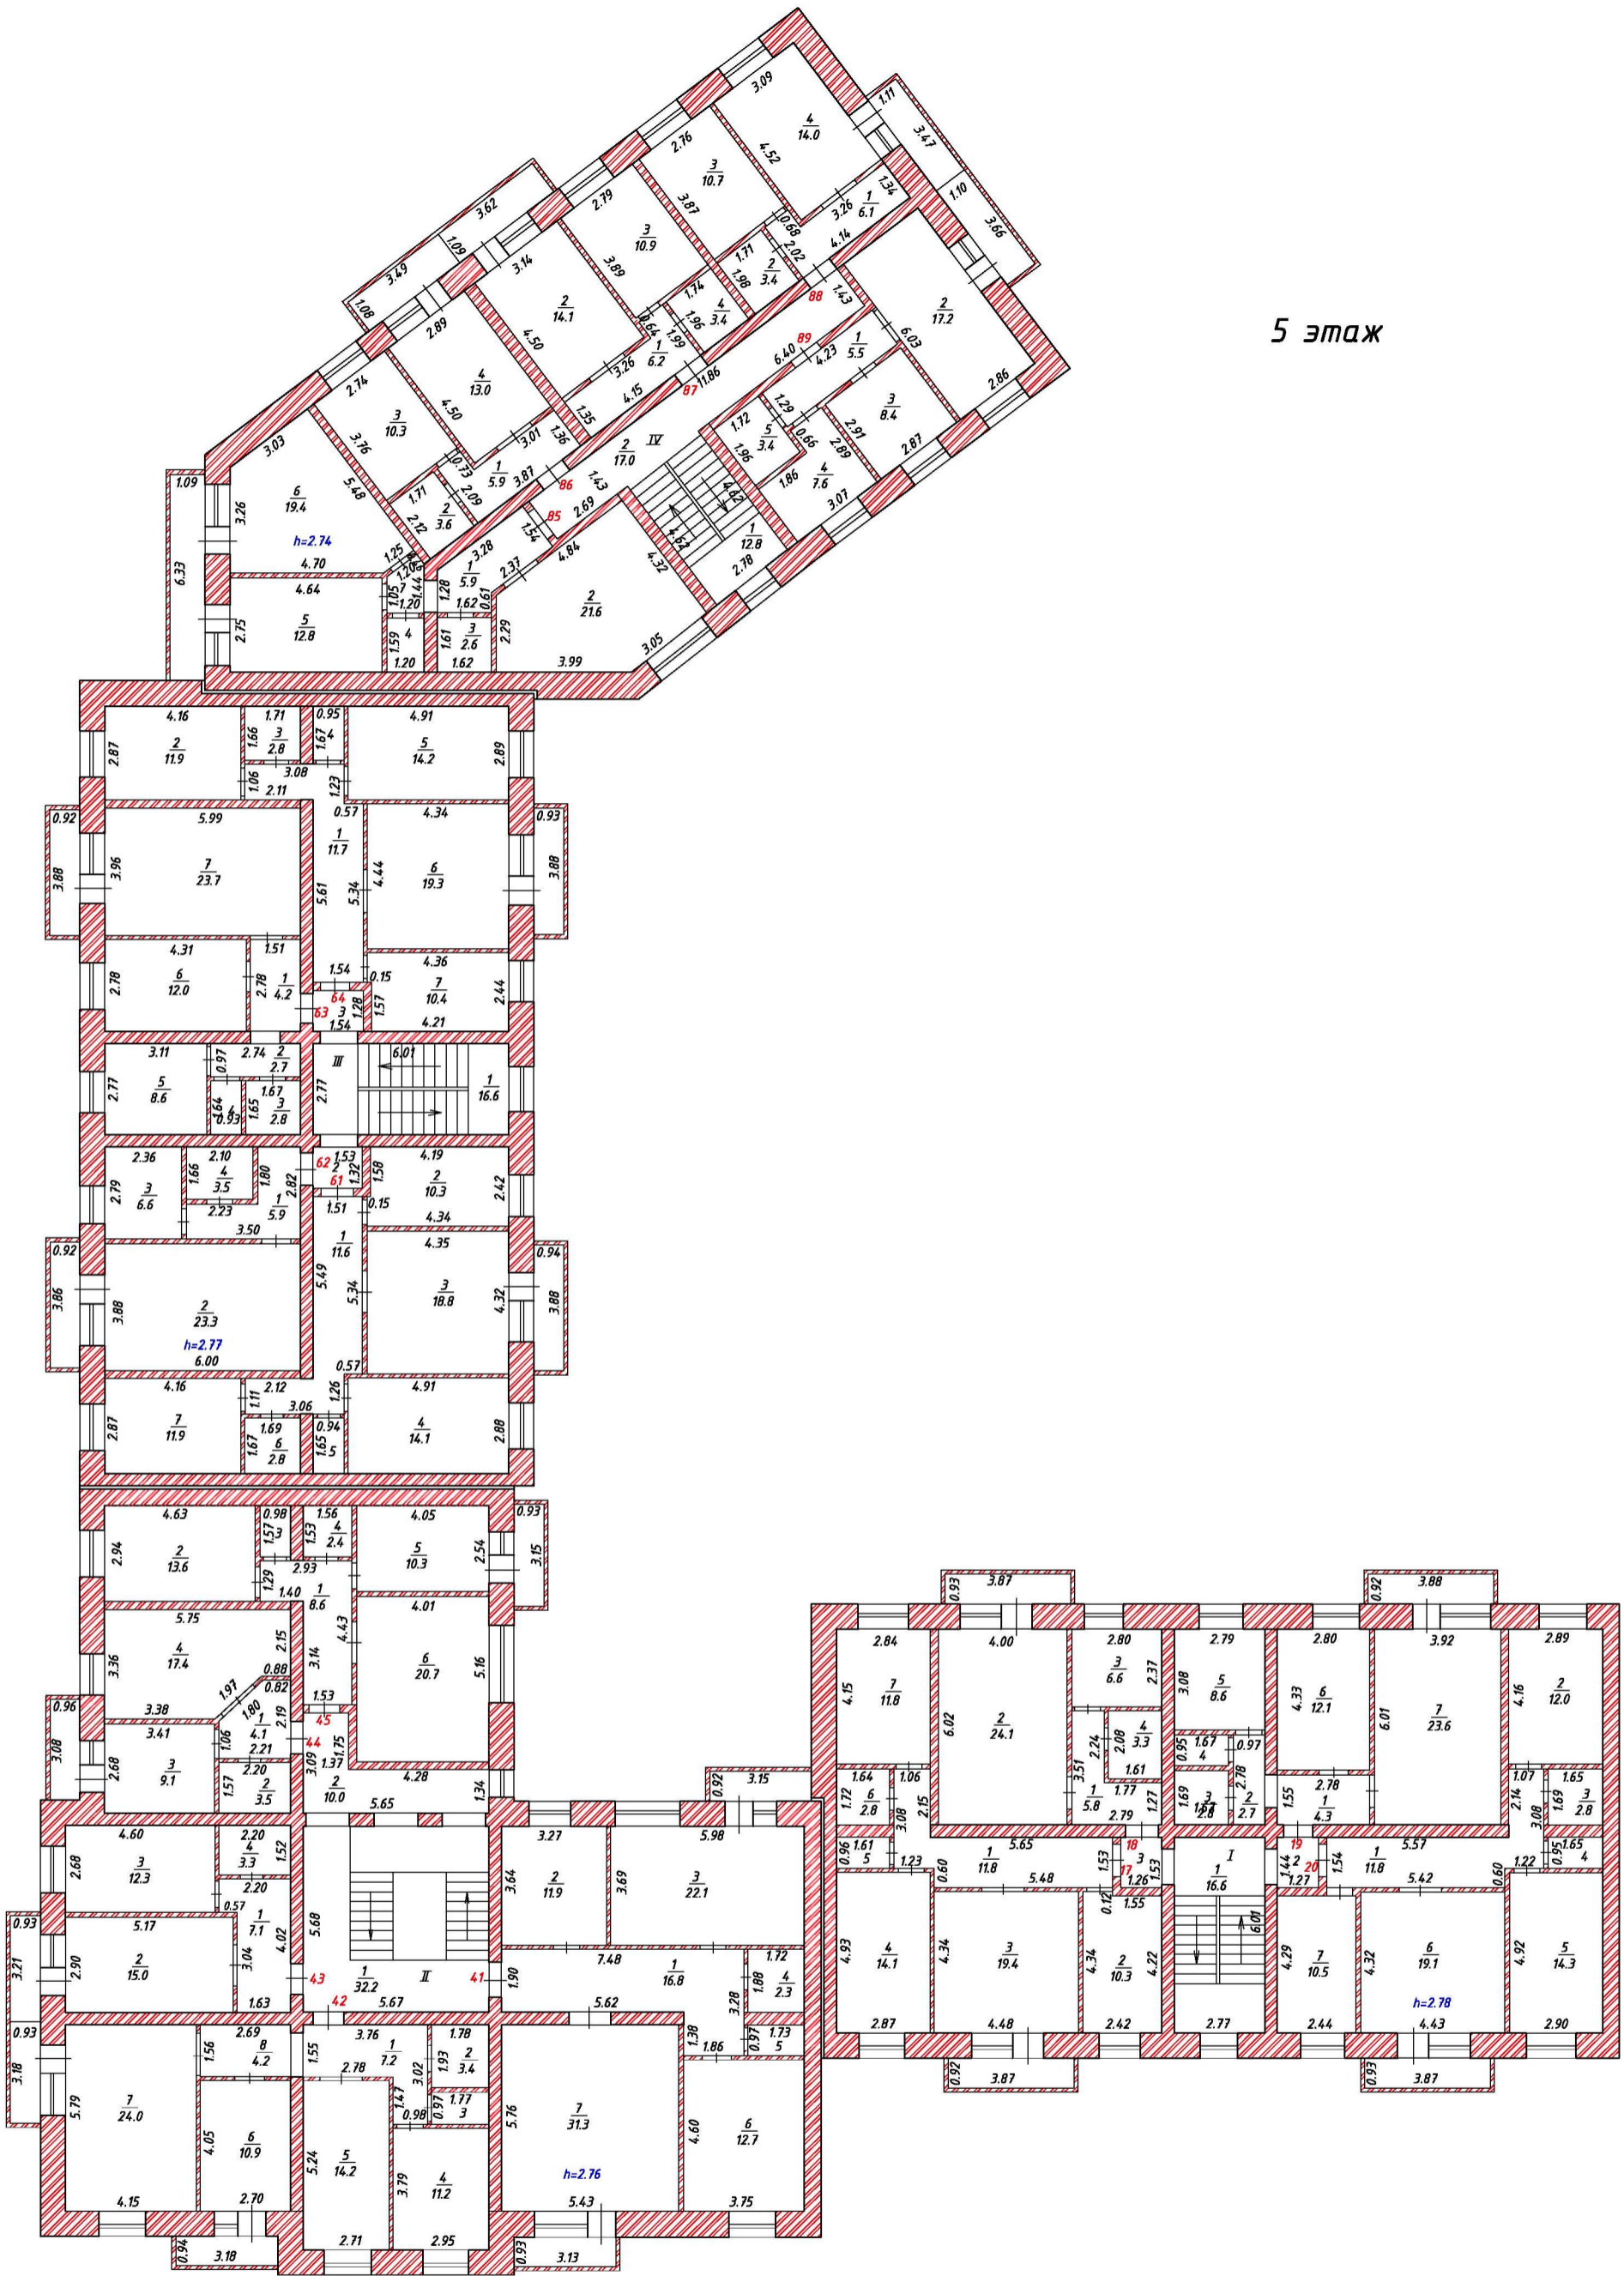

			Республика Хакасия, г.Абакан, ул.Лермонтова 27		
			Многоквартирный пятиэтажный жилой дом		
			Лист	Листов	Масштаб
			6	6	1:200
			подпись	дата	
Нач. отдела	Гололобова А.Н.				
Исполнил	Гололобова А.Н.	16.02.2015 год			
Исполнил	Гуляева Е.А.				
			Филиал ФГУП "РОСТЕХИНВЕНТАРИЗАЦИЯ-ФЕДЕРАЛЬНОЕ БТИ" по РХ		

Поэтажный план 5-го этажа.