


3 этаж

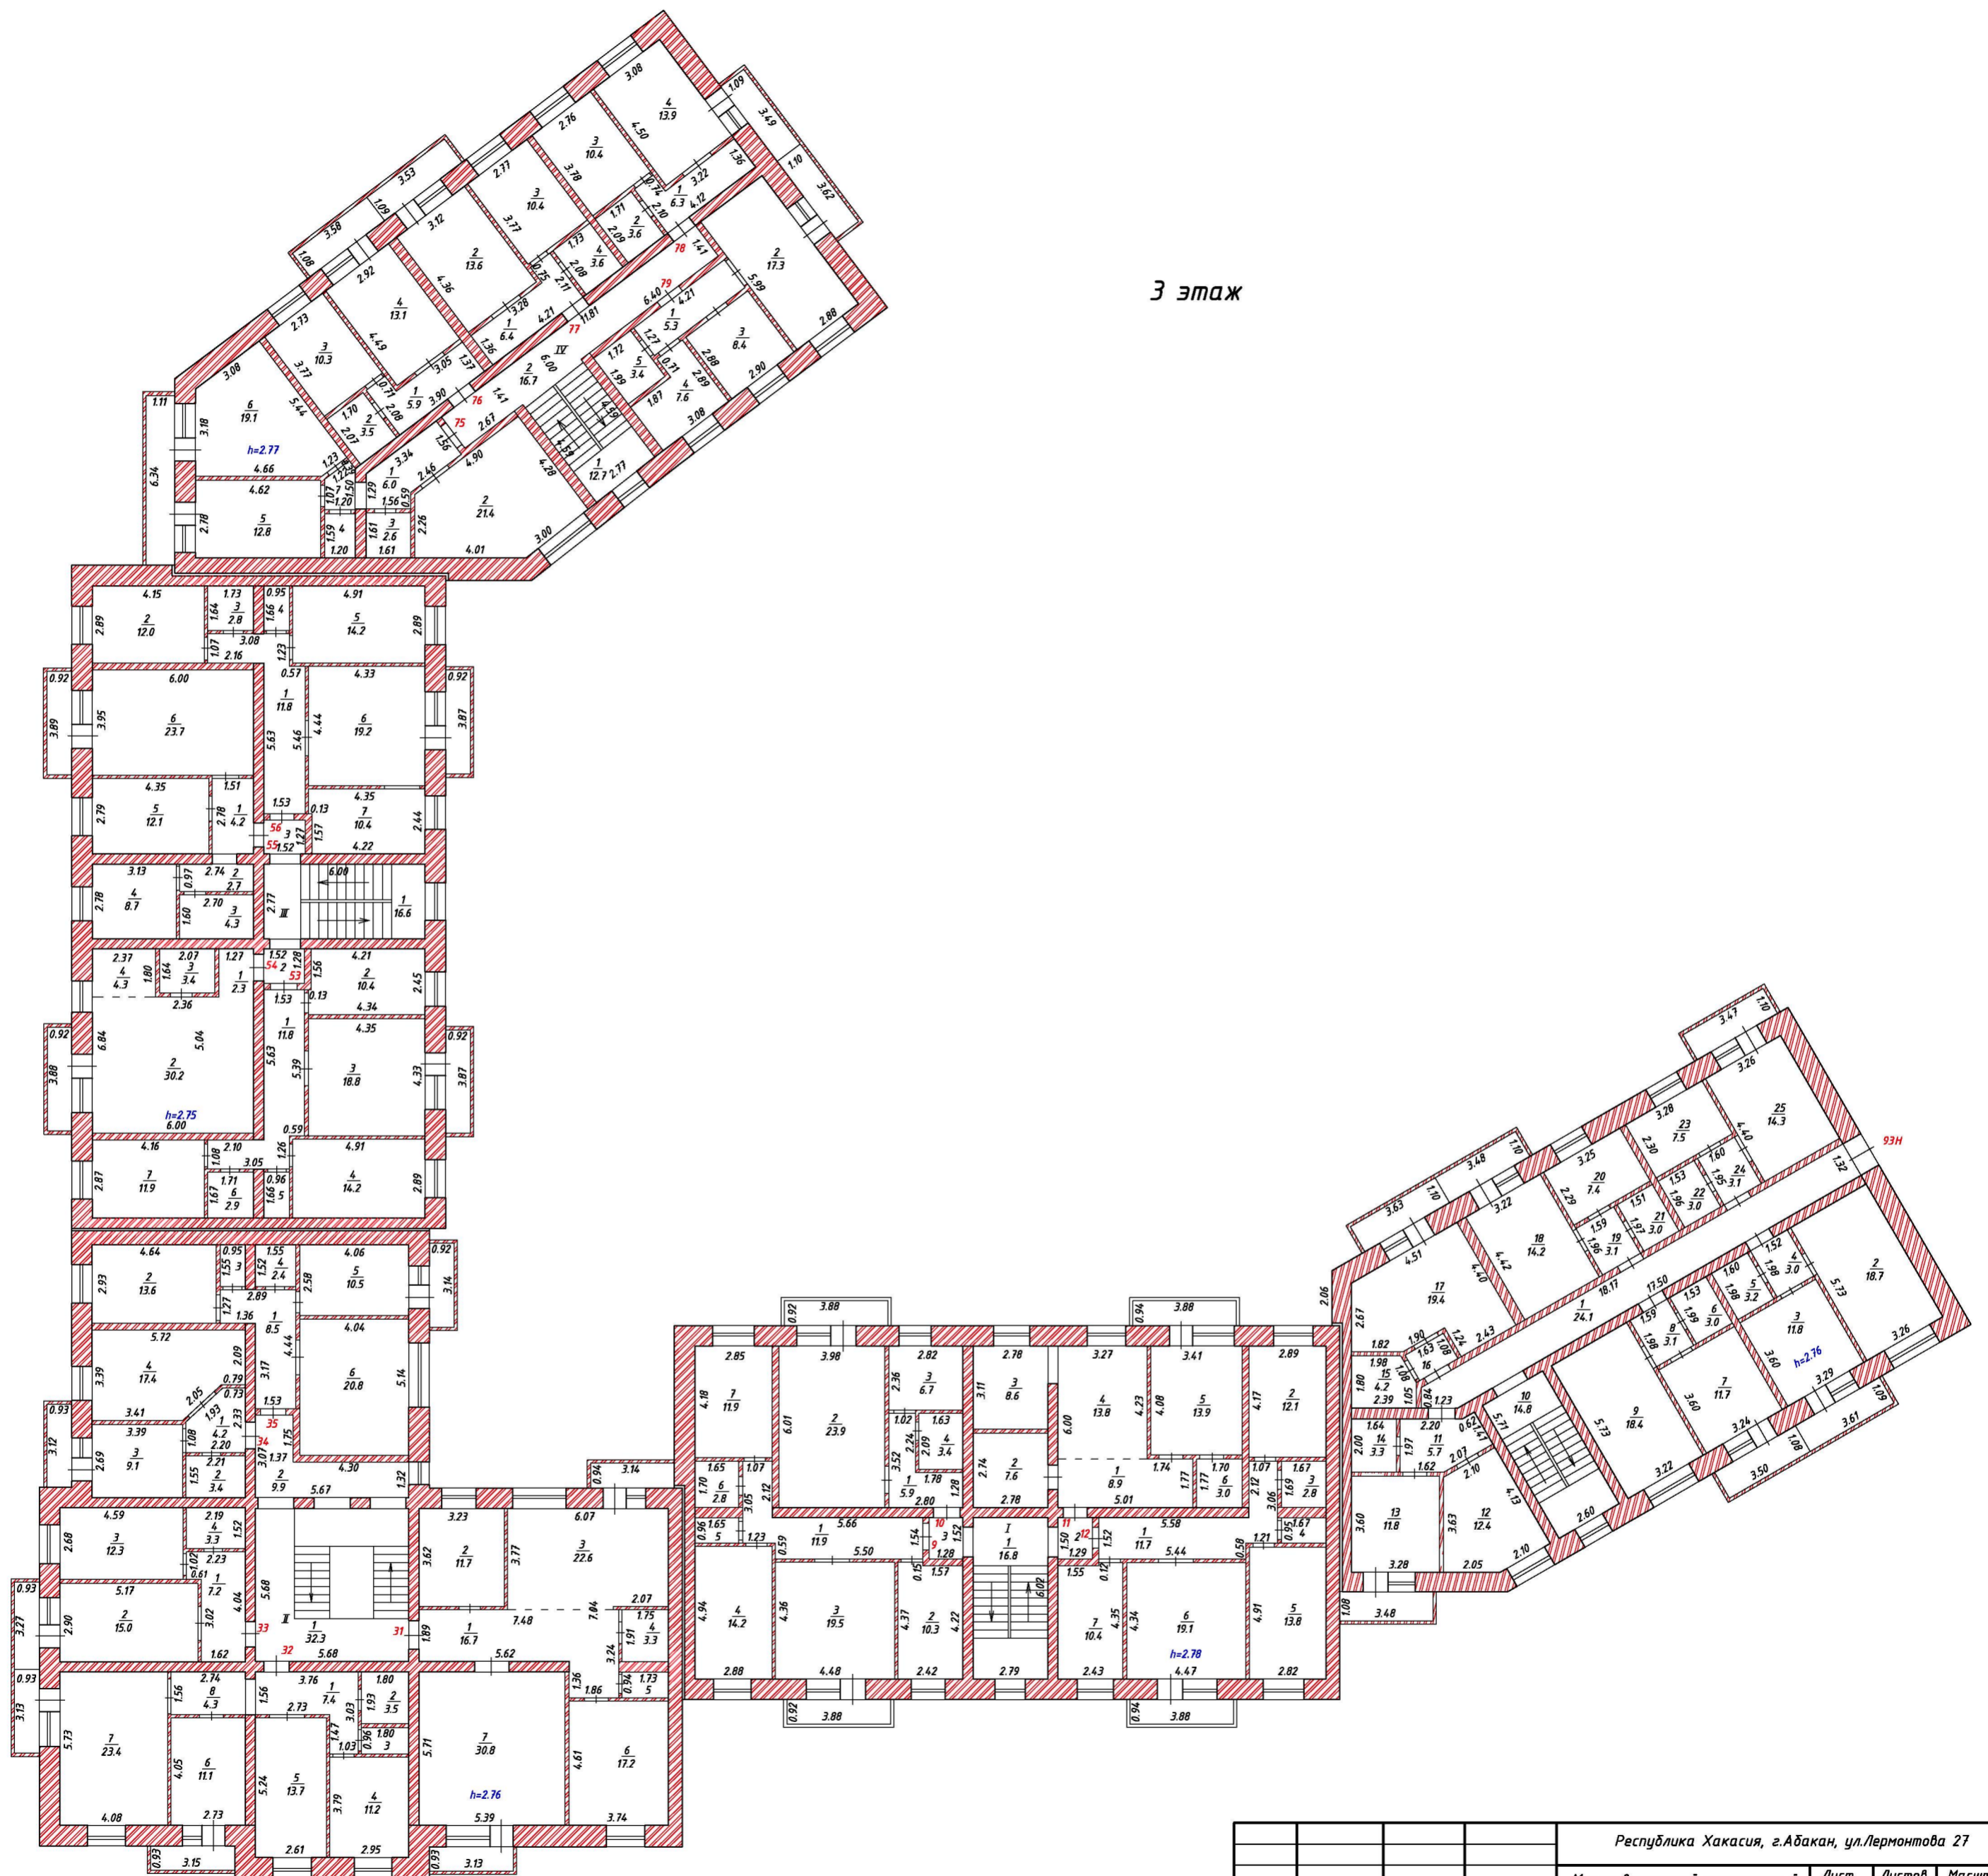

Республика Хакасия, г.Абакан, ул.Лермонтова 27					
Многоквартирный пятиэтажный жилой дом			Лист	Листов	Масштаб
подпись			дата	4	6
Нач. отдела Гоголова А.Н.			16.02.2015 год	1:200	
Исполнил Гоголова А.Н.				ФИЛИАЛ ФГУП	
Исполнил Гуляева Е.А.				"РОСТЕХИНВЕНТАРИЗАЦИЯ-ФЕДЕРАЛЬНОЕ БТИ" по РХ	
Позтажный план 3-го этажа.					