


Подвал

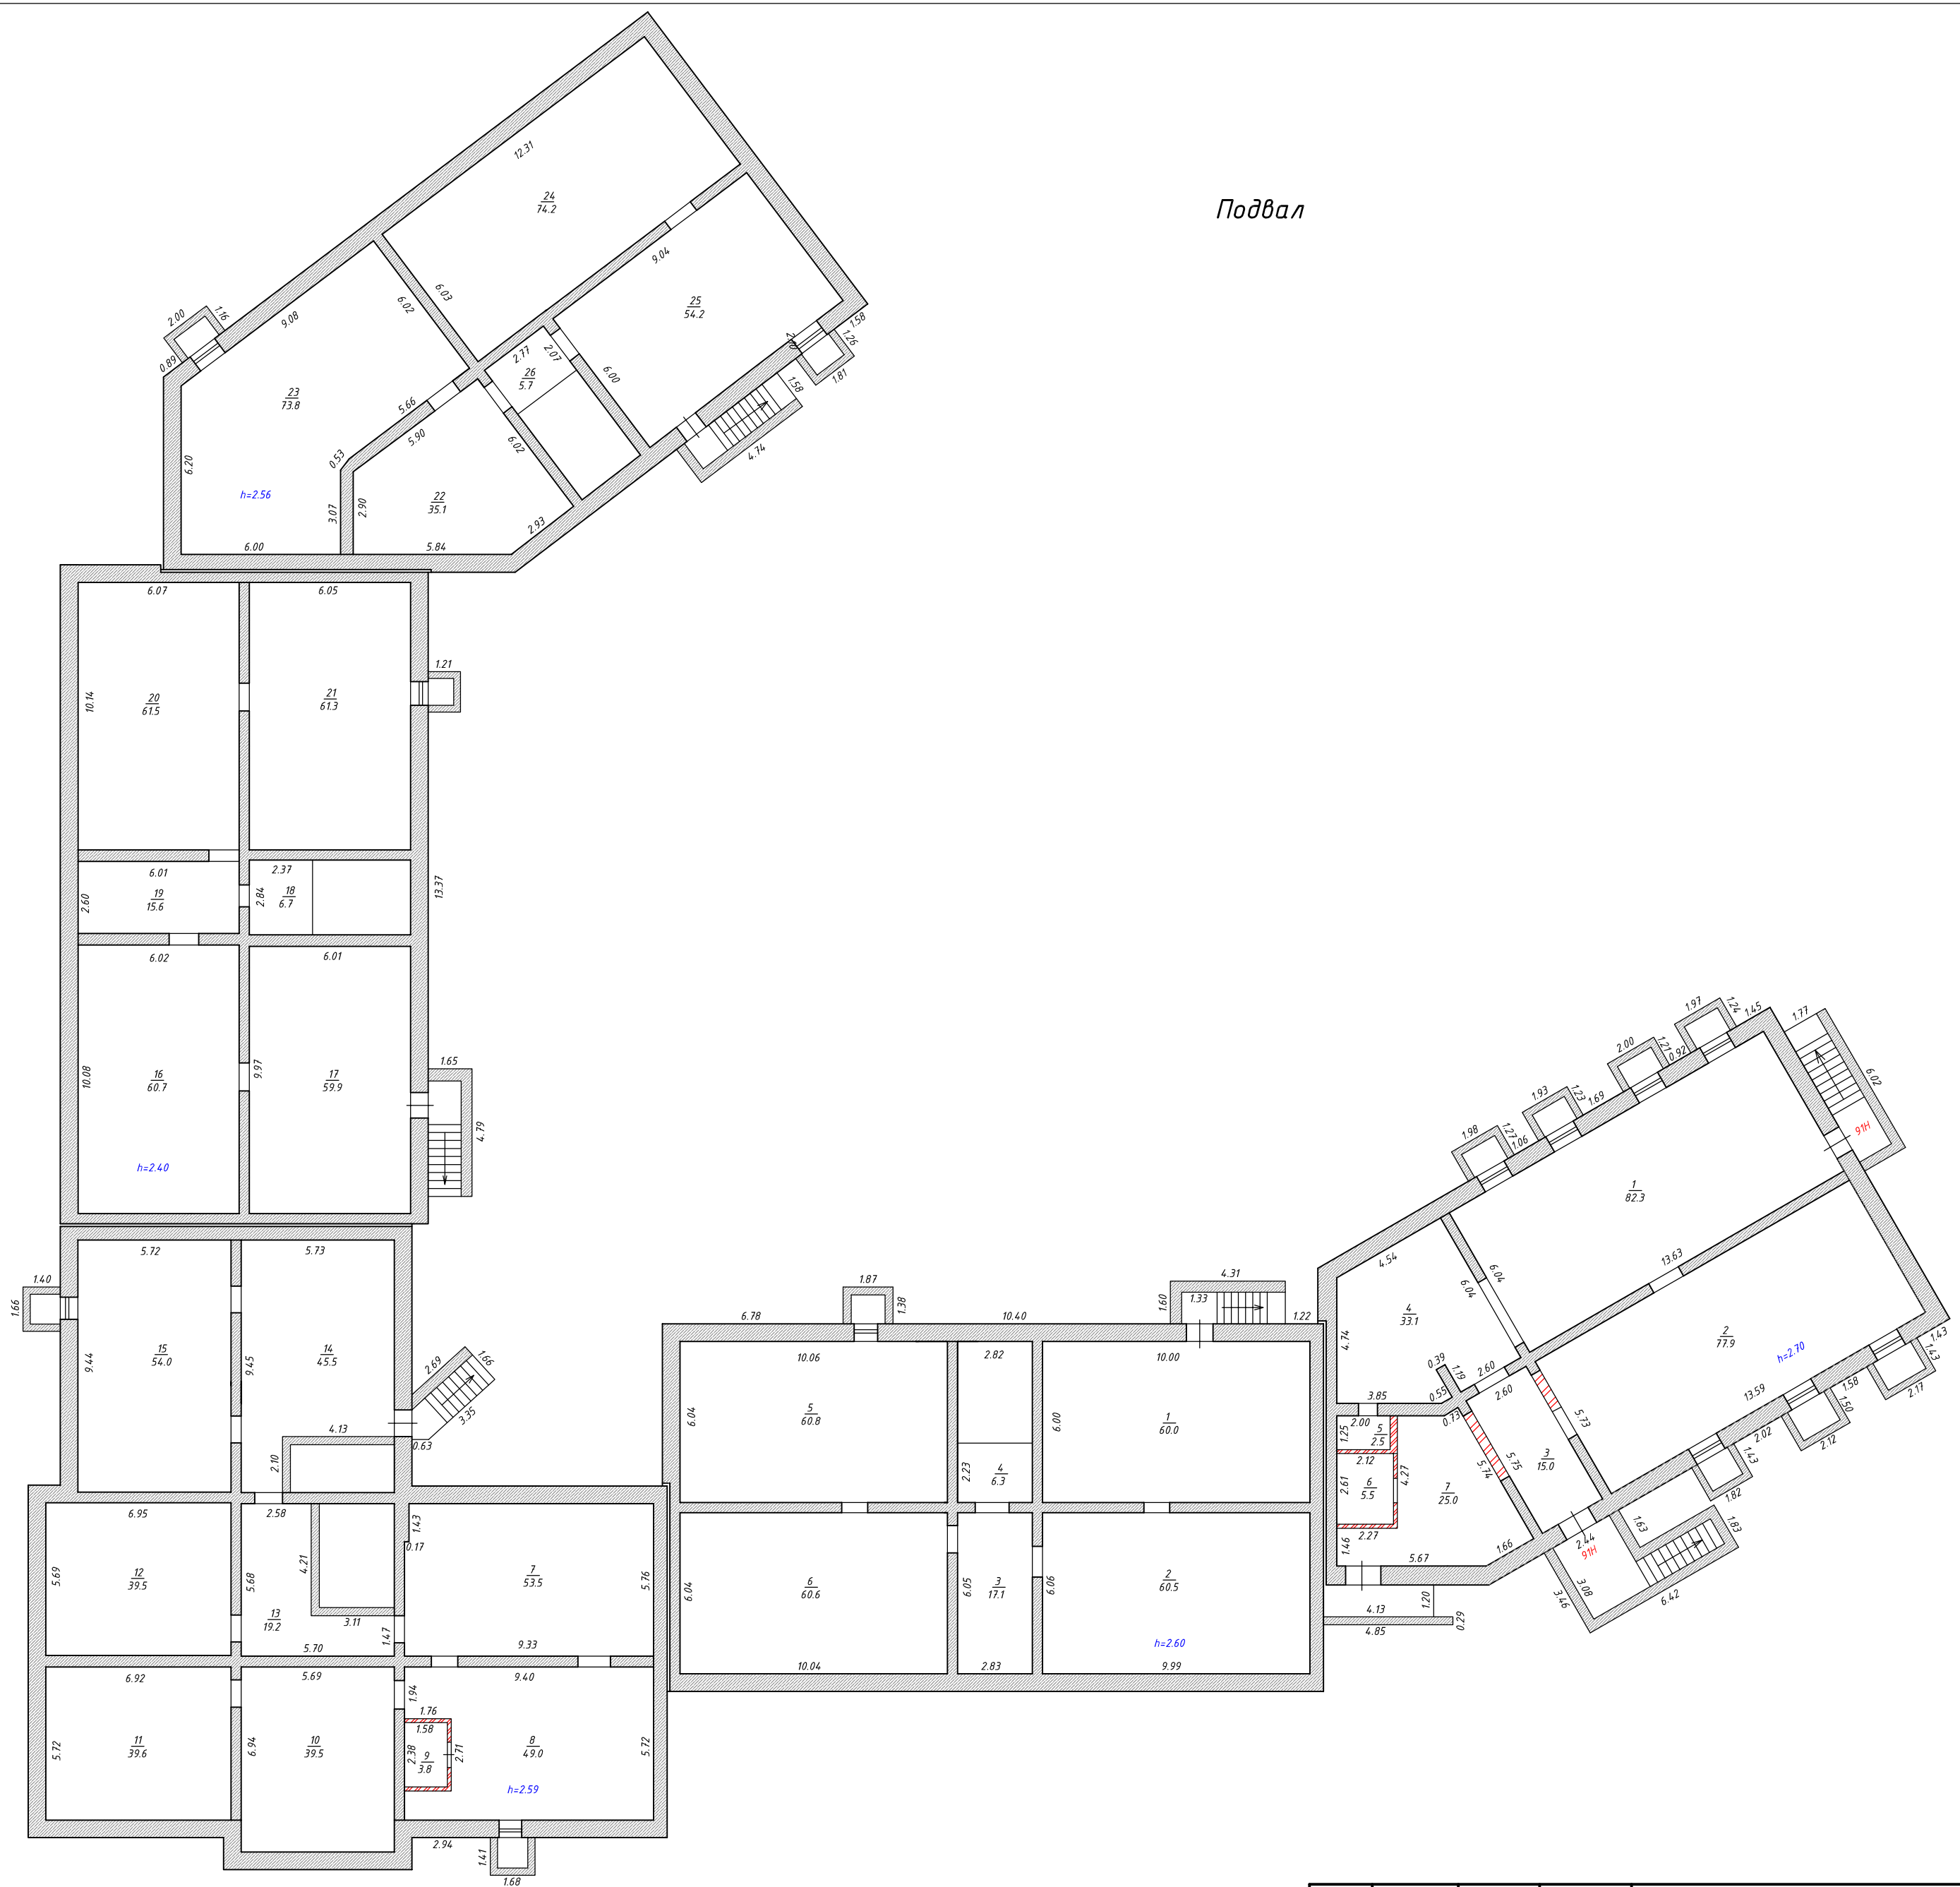

			Республика Хакасия, г.Абакан, ул.Лермонтова 27			
			Многоквартирный пятиэтажный жилой дом	Лист	Листов	Масштаб
				1	6	1:200
			подпись	дата		
Нач. отдела	Галолова А.Н.					
Исполнил	Галолова А.Н.	16.02.2015 год				
Исполнил	Гуляева Е.А.					
			Поэтажный план подвала	ФИЛИАЛ ФГУП "РОСТЕХИНВЕНТАРИЗАЦИЯ- ФЕДЕРАЛЬНОЕ БТИ" по РХ		